



Prefeitura Municipal de Parnamirim

GABINETE CIVIL

LEI ORDINARIA Nº 1.783, DE 08 DE JUNHO DE 2016.

Sanciono a presente Lei sem veto.
Gabinete Civil, Parnamirim/RN, 08 de Junho de 2016;
127ª da República.

Prefeito

Dispõe sobre o nome das Ruas no Loteamento Alameda dos Jardins e dá outras providências.

O PREFEITO MUNICIPAL DE PARNAMIRIM/RN:

FACO SABER que a o poder Legislativo aprovou e eu sanciono a seguinte lei:

Art. 1º - Fica denominada Rua Jardins do vale, Rua Jardins da Serra, Rua Jardins de Mônaco, Rua Jardins Barcelona, Rua Jardins Florença, Rua Jardins Itália, Rua Jardins Veneza, Rua Jardins Amsterdã, Rua Jardins dos Alpes, Avenida Doutor Mario Negócio, todas localizadas no Loteamento Alameda dos Jardins, neste Município, conforme croqui anexo.

Art. 2º - Esta lei entra em vigor na data de sua publicação, revogadas as disposições em contrário.

Parnamirim/RN, 08 de Junho de 2016.

MAURÍCIO MARQUES DOS SANTOS
Prefeito Municipal

Direitos Autorais Reservados



CIDADE DO RIO GRANDE DO NORTE
SECRETARIA MUNICIPAL DE PLANEJAMENTO
E DO DESENVOLVIMENTO URBANO
RUA TRINTEIROS AURÉLIO, 318, CENTRO, PARNAMIRIM/RN
CEP. 54155-000 / FONE. 034 3644 8249

INTERESSADO: **NAVEL EMPREENDIMENTOS IMOBILIÁRIOS LTDA.**

RESPONSÁVEIS TÉCNICOS: **GERENCIA DE TOPOGRAFIA E TOPONÍMIA**

RUA JARDINS DO VALE (RUA PROJETADA "A")

RUA JARDINS DOS ALPES (RUA PROJETADA "I")

RUA JARDINS AMSTERDÃ (RUA PROJETADA "H")

RUA JARDINS VENEZA (RUA PROJETADA "G")

RUA JARDINS ITALIA (RUA PROJETADA "F")

RUA JARDINS FLORENÇA (RUA PROJETADA "E")

RUA JARDINS BARCELONA (RUA PROJETADA "D")

RUA JARDINS MÓNACO (RUA PROJETADA "C")

RUA JARDINS DA SERRA (RUA PROJETADA "B")

AVENIDA DOUTOR MÁRIO NEGÓCIO (ESTRADA MUNICIPAL)



Q-G



SITUAÇÃO

Escala 1 : 600

SOLICITAÇÃO - OFICIALIZAÇÃO DOS LOGRADOUROS

local: **AV. DR. MARIO NEGOCIO, LOTEAMENTO ALAMEDA DOS JARDINS, BAIRRO NOVA ESPERANÇA, PARNAMIRIM/RN**

Protocolo: **288220/2014**

órer /total):

levantamento:

desenho: **JEANE**


escala: **INDICADA**

data: **OUTUBRO/2014**

ARQUIVO

prorocha:

01/02

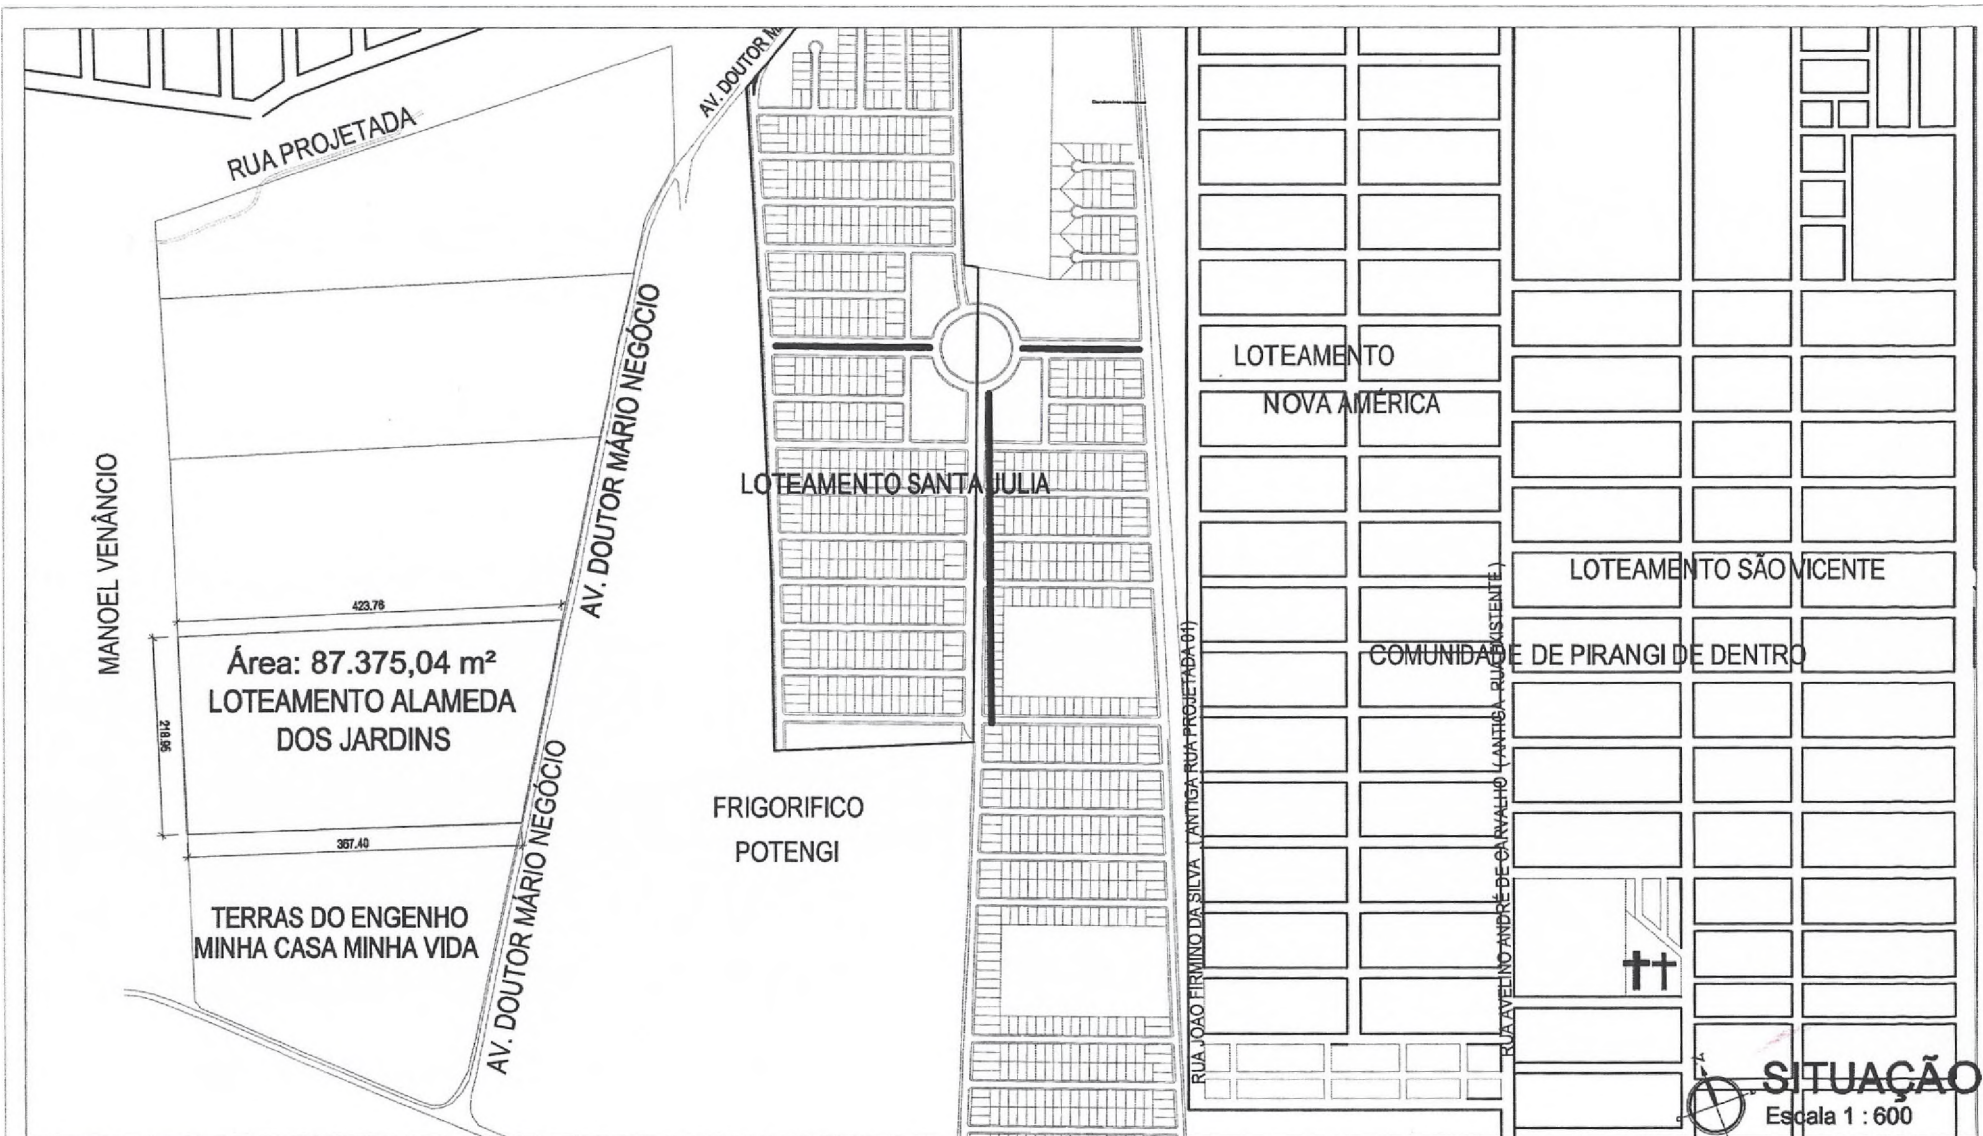

ESTADO DO RIO GRANDE DO NORTE
 PREFEITURA MUNICIPAL DE PARNAMIRIM
 SECRETARIA MUNICIPAL DO MEIO AMBIENTE
 E DO DESENVOLVIMENTO URBANO
 RUA TENENTE AURELIO, 318, CENTRO, PARNAMIRIM/RN
 CEP. 59150-000 / FONE: 084 3644 8246

INTERESSADO: **NAVEL EMPREENDIMENTOS IMOBILIARIOS LTDA.**

RESPONSÁVEIS TÉCNICOS: **GERENCIA DE TOPOGRAFIA E TOPONIMIA**

projeto:	LOCALIZAÇÃO		levantamento:
local:	AV. DR. MARIO NEGOCIO, LOTEAMENTO ALAMEDA DOS JARDINS, BAIRRO NOVA ESPERANÇA, PARNAMIRIM/RN		desenho: JEANE
Protocolo:	288220/2014	área (total):	-
		escala:	INDICADA
		prancha:	
		data:	OUTUBRO/2014
		ARQUIVO	02/02

Diretrizes Autômatas Reservadas