

**LEI ORDINÁRIA Nº. 1.541, DE 08 DE JULHO DE 2011.**

Sanciono a presente Lei sem veto.  
Gabinete Civil, Parnamirim/RN, 08 de Julho de 2011;  
123ª da República.

Prefeito

AUTORIZA A ALIENAÇÃO POR DOAÇÃO À COMPANHIA ENERGÉTICA DO RIO GRANDE DO NORTE - COSERN, DA EXTENSÃO DE REDE SECUNDÁRIA LOCALIZADA NAS RUAS MAR DA GALILÉIA E JOÃO FELIPE SEABRA, BAIRRO DE MONTE CASTELO, E DÁ OUTRAS PROVIDÊNCIAS.

O **PREFEITO MUNICIPAL DE PARNAMIRIM/RN**, Estado do Rio Grande do Norte, no uso de suas atribuições faz saber que a Câmara de Vereadores aprovou e fica sancionada a seguinte Lei Ordinária:

**Art. 1º** - Fica autorizada a alienação, por doação, à Companhia Energética do Rio Grande do Norte - COSERN, da extensão de rede secundária, para atendimento à Comunidade de Moita Verde, localizada na Rua Mar da Galiléia e da Rua João Felipe Seabra, no Bairro de Monte Castelo, neste Município, conforme croqui em Anexo.

**PARÁGRAFO ÚNICO** - A contar da data da doação, nos termos deste artigo, a COSERN, como proprietária, passará a assumir às suas expensas, a conservação e manutenção dessa rede e equipamentos, segundo normas técnicas pertinentes.

**Art. 2º** - A COSERN, realizará o ressarcimento pelos gastos realizados pelo Município de Parnamirim/RN, com a extensão da rede secundária de que trata o art. 1º da presente lei, através de levantamento da Secretaria de Serviços Urbanos.

**Art. 3º:** As despesas decorrentes da execução desta autorização correrão por conta de dotações devidamente consignadas, suplementadas se necessária.


**Art. 4º** - Esta Lei entra em vigor na data de sua publicação.

**Art. 5º** - Ficam revogadas as disposições em contrário.

Parnamirim/RN, 08 de Julho de 2011.

**MAURÍCIO MARQUES DOS SANTOS**  
Prefeito

Protocolo Único			
Prefeitura Municipal de Parnamirim			
Nº Protocolo	Processo Nº	Ano	Documento
180156		2011	OUTROS
Origem			Data
GABINETE CIVIL			14/07/2011
Interessado	GP / LEI ORDINÁRIA Nº 1.541/2011		<b>URGENTE</b>
Assunto	ENCAMINHAMENTO		
Complementar	LEI ORDINÁRIA Nº 1.541		

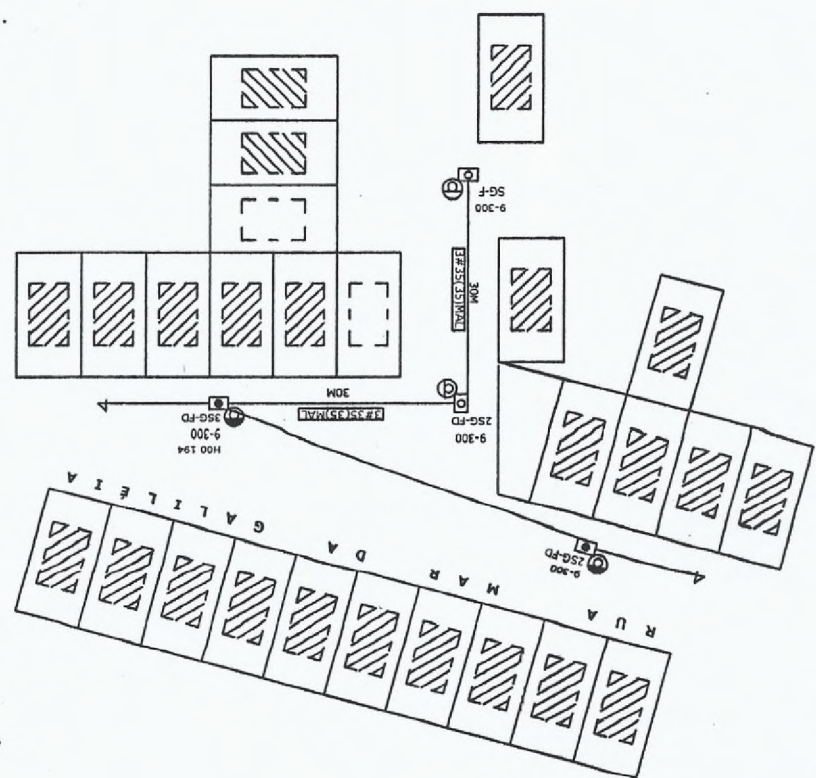


*Gaspar de Lemos Alcantara*  
Gaspar de Lemos Alcantara  
MAT. 6633 - ADM

PROJETO PARA INSTALAÇÃO DE REDE DE BAIXA TENSÃO TRIFÁSICA NA RUA MAR DA GALILÉIA  
NO BAIRRO DE MONTE CASTELO NA CIDADE DE PARNAMIRIM / RN.  
ESCALA: 1 / 1000

DATA: MAIO 2011

ENGENHEIRO ELETRICISTA: *MA*  
MARCOS ANTÔNIO DE LIMA  
CREA: 2100880188

FRANCHA:  
ÚNICA

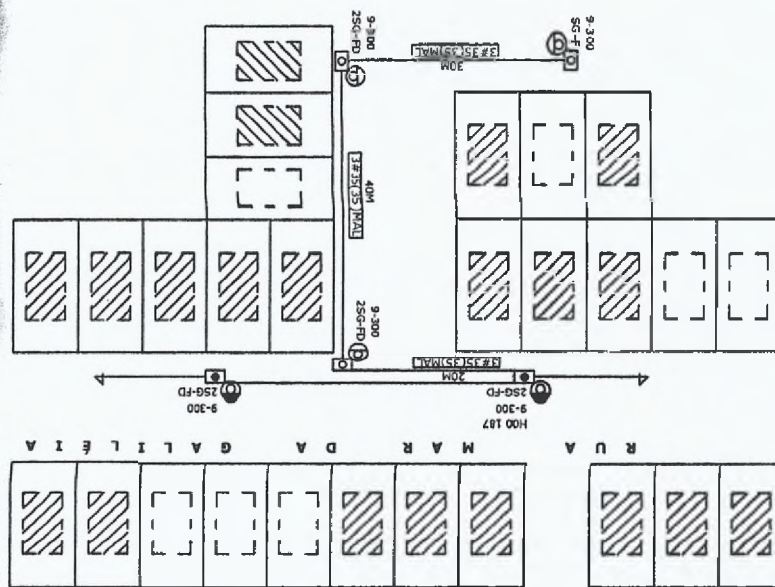

*Gaspar de Lemos Alcântara*  
**Gaspar de Lemos Alcântara**  
 MAT. 6553 - ADM

PROJETO PARA INSTALAÇÃO DE REDE DE BAIXA TENSÃO TRIFÁSICA NA RUA MAR DA GALILÉIA  
 NO BAIRRO DE MONTE CASTELO NA CIDADE DE PARNAMIRIM / RN.  
 ESCALA: 1 / 1000

DATA: MAIO 2011

ENGENHEIRO ELETTRICISTA: *MAL*  
 MARCOS ANTÔNIO DE LIMA  
 CREA: 2100980186

PRANCHA:  
 ÚNICA