

LEI ORDINÁRIA Nº 1.588, DE 27 DE DEZEMBRO DE 2012.

Sanciono a presente Lei sem veto.
Gabinete Civil, Parnamirim/RN, 10 de Dezembro de 2012;
124ª da República.

Prefeito

Institui a denominação de logradouros do Loteamento Cajupiranga, situado no Bairro Cajupiranga e dá outras providências.

O **Prefeito Municipal de Parnamirim**, no uso de suas atribuições legais, faço saber que a Câmara Municipal aprovou e Eu sanciono a seguinte Lei:

Art. 1º - Ficam denominadas de Ruas: Rua **Rejane Maria Gurgel Praxedes Martiniano**, a antiga Rua 85; Rua **Evaristo Siqueira Martins Filho**, a antiga Rua 33; e Rua **Waldemir Peixoto de Vasconcelos**, a antiga Rua 37, os logradouros do Loteamento Cajupiranga, situados no Bairro Cajupiranga, neste Município, conforme croquis anexos.

Parágrafo Único – Por solicitação da família da homenageada Rejane Maria Gurgel Praxedes Martiniano, fica o logradouro indicado com seu nome denominado de “**Rejane Gurgel Martiniano**”, como era carinhosamente e popularmente conhecida em nossa sociedade.

Art. 2º - As despesas decorrentes da execução desta lei correrão por conta de dotações orçamentárias próprias, suplementadas se necessárias.

Art. 3º - Esta lei entrará em vigor na data de sua publicação, revogadas as disposições em contrário.

Parnamirim/RN, 27 de Dezembro de 2012.



MAURÍCIO MARQUES DOS SANTOS
Prefeito



LEGENDA

 DENOMINAÇÃO SUBERDIDA RUA REJANE MARIA BUREL FRAXEDES MARTINIAGO (ANTIGA RUA 85)




SITUAÇÃO
Escala 1:200



NOME SUBSTITUIÇÃO DE DENOMINAÇÃO DE RUA		PLACETA ENQUADRA MÁRCIA SUANE	
Loteamento CAJUPIRANBA - CAJUPIRANBA - PARNAMIRIM/RN.		IMOBILIZADA	
PROPOSTA EMPL.		JUNHO/2018	
PROPOSTA Nº.		01/01	

[Handwritten signature]

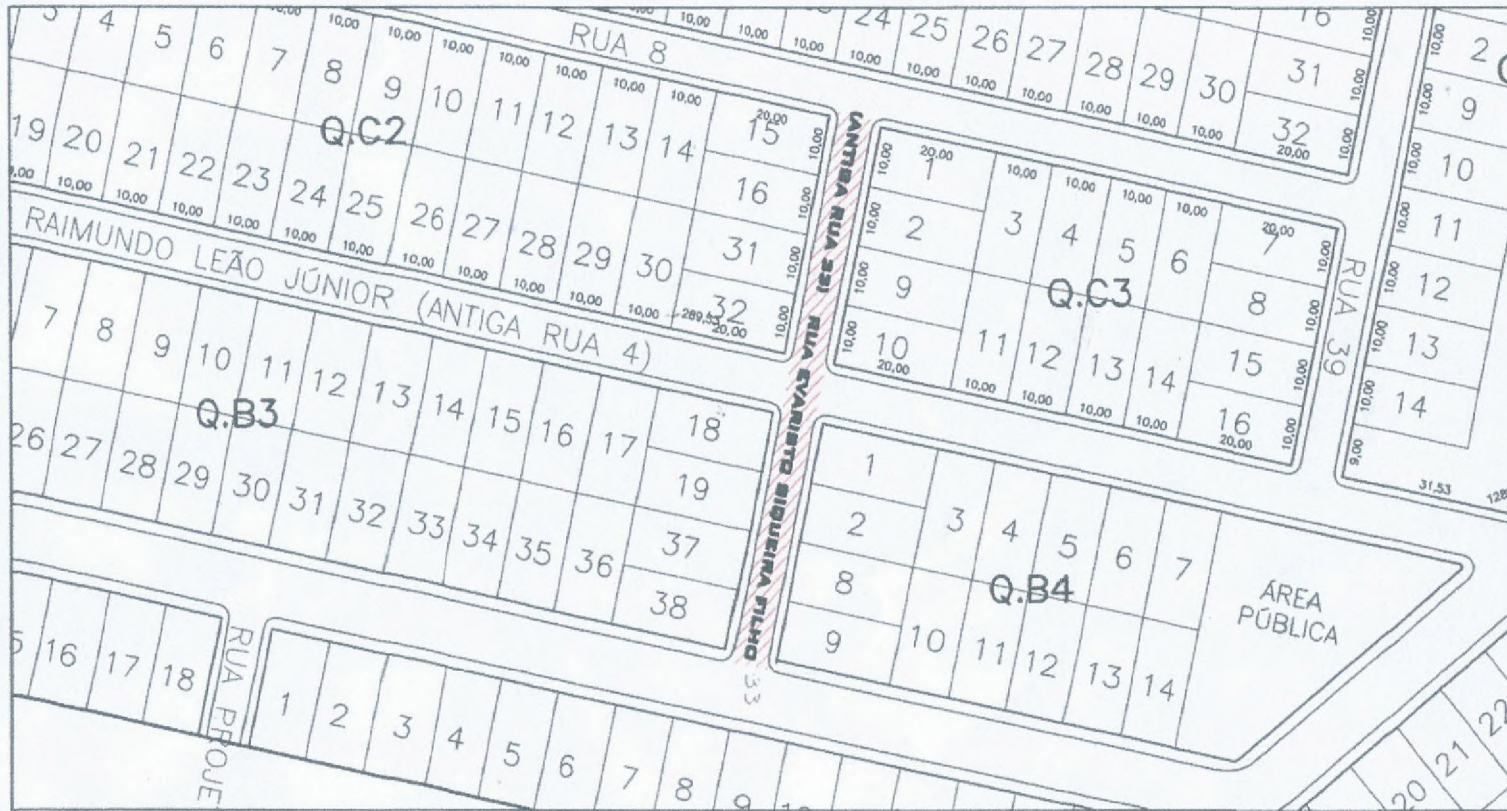

LEGENDA

 DENOMINAÇÃO SUBERDIA RUA EVARISTO SIQUEIRA FILHO (ANTIGA RUA 33)




SITUAÇÃO
Escala 1:1000



projeto: SUGESTÃO DE DENOMINAÇÃO DE RUA	
local: LOTEAMENTO CAJUPIRANGA - CAJUPIRANGA - PARNAMIRIM/RN.	
PROFESSOR RESPONSÁVEL: _____	DATA (dd/aa): _____
PROCESSO Nº: _____	

PLANTA ARQUIVADA	
AUTORA: MÁRCIA BUANE	
DATA: JUNHO/2015	PROPOSTA: 01/01

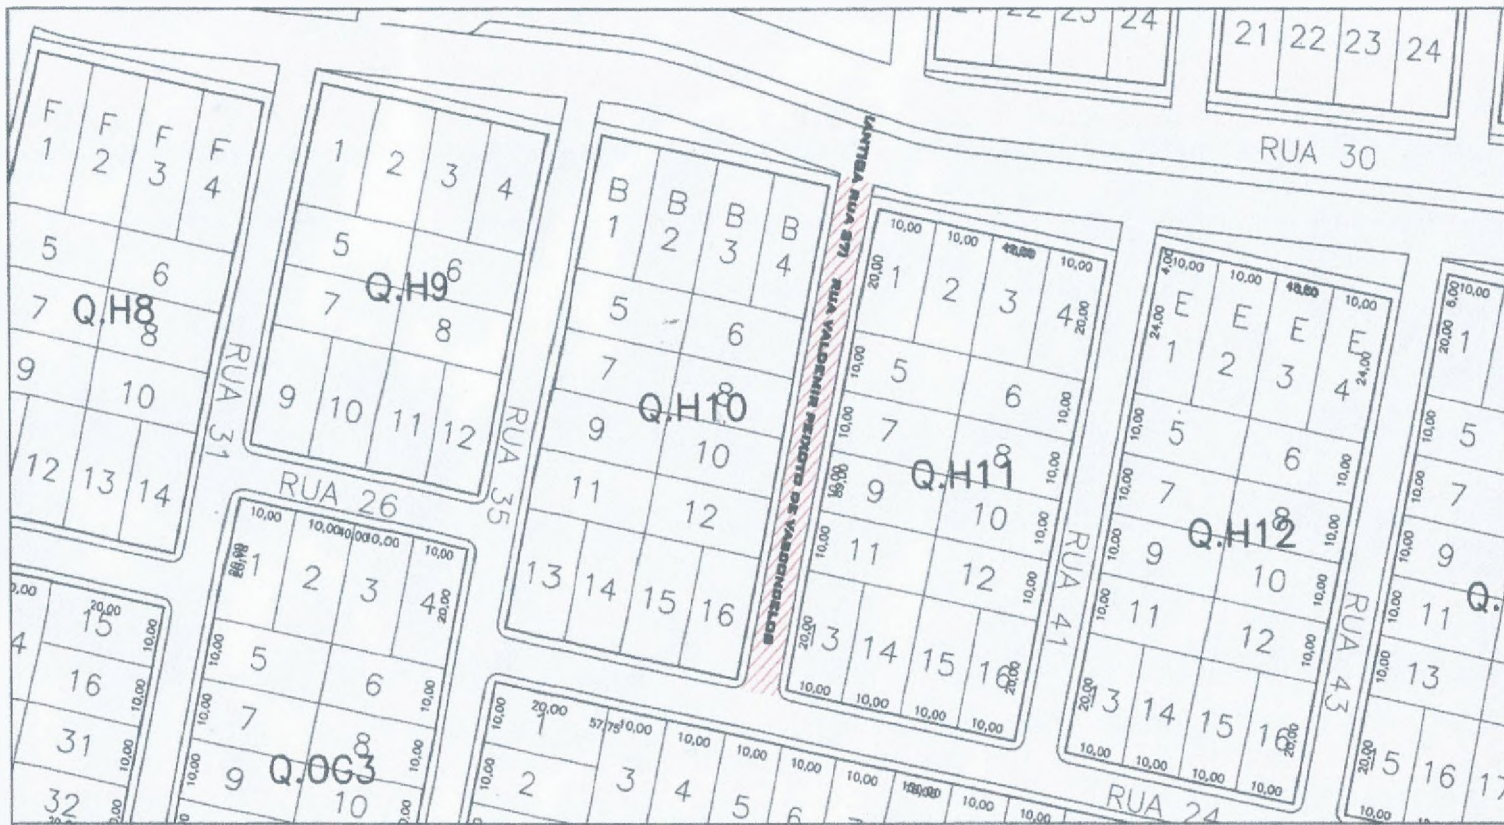

LEGENDA

 DENOMINAÇÃO SUBERIDA: RUA VALDENIR PEDOTO DE VAZONZELOS (ANTIGA RUA 27)



SITUAÇÃO
Escala 1:200



SOLICITAÇÃO DE LICENCIAMENTO DE RUA		PLANTA ARQUIVADA	
LOTEAMENTO CAJUPIRANGA - CAJUPIRANGA - FARNAMIRIM/RN.		MÁRCIA BUANE	
DATA: JUNHO/2012		01/01	

Mf