


SEÇÕES TRANSVERSAIS RUA CLAYTON BEZERRA
ESCALA H 1:100 ; V 1:200

SEÇÃO TERRENO NATURAL
SEÇÃO PROJETO

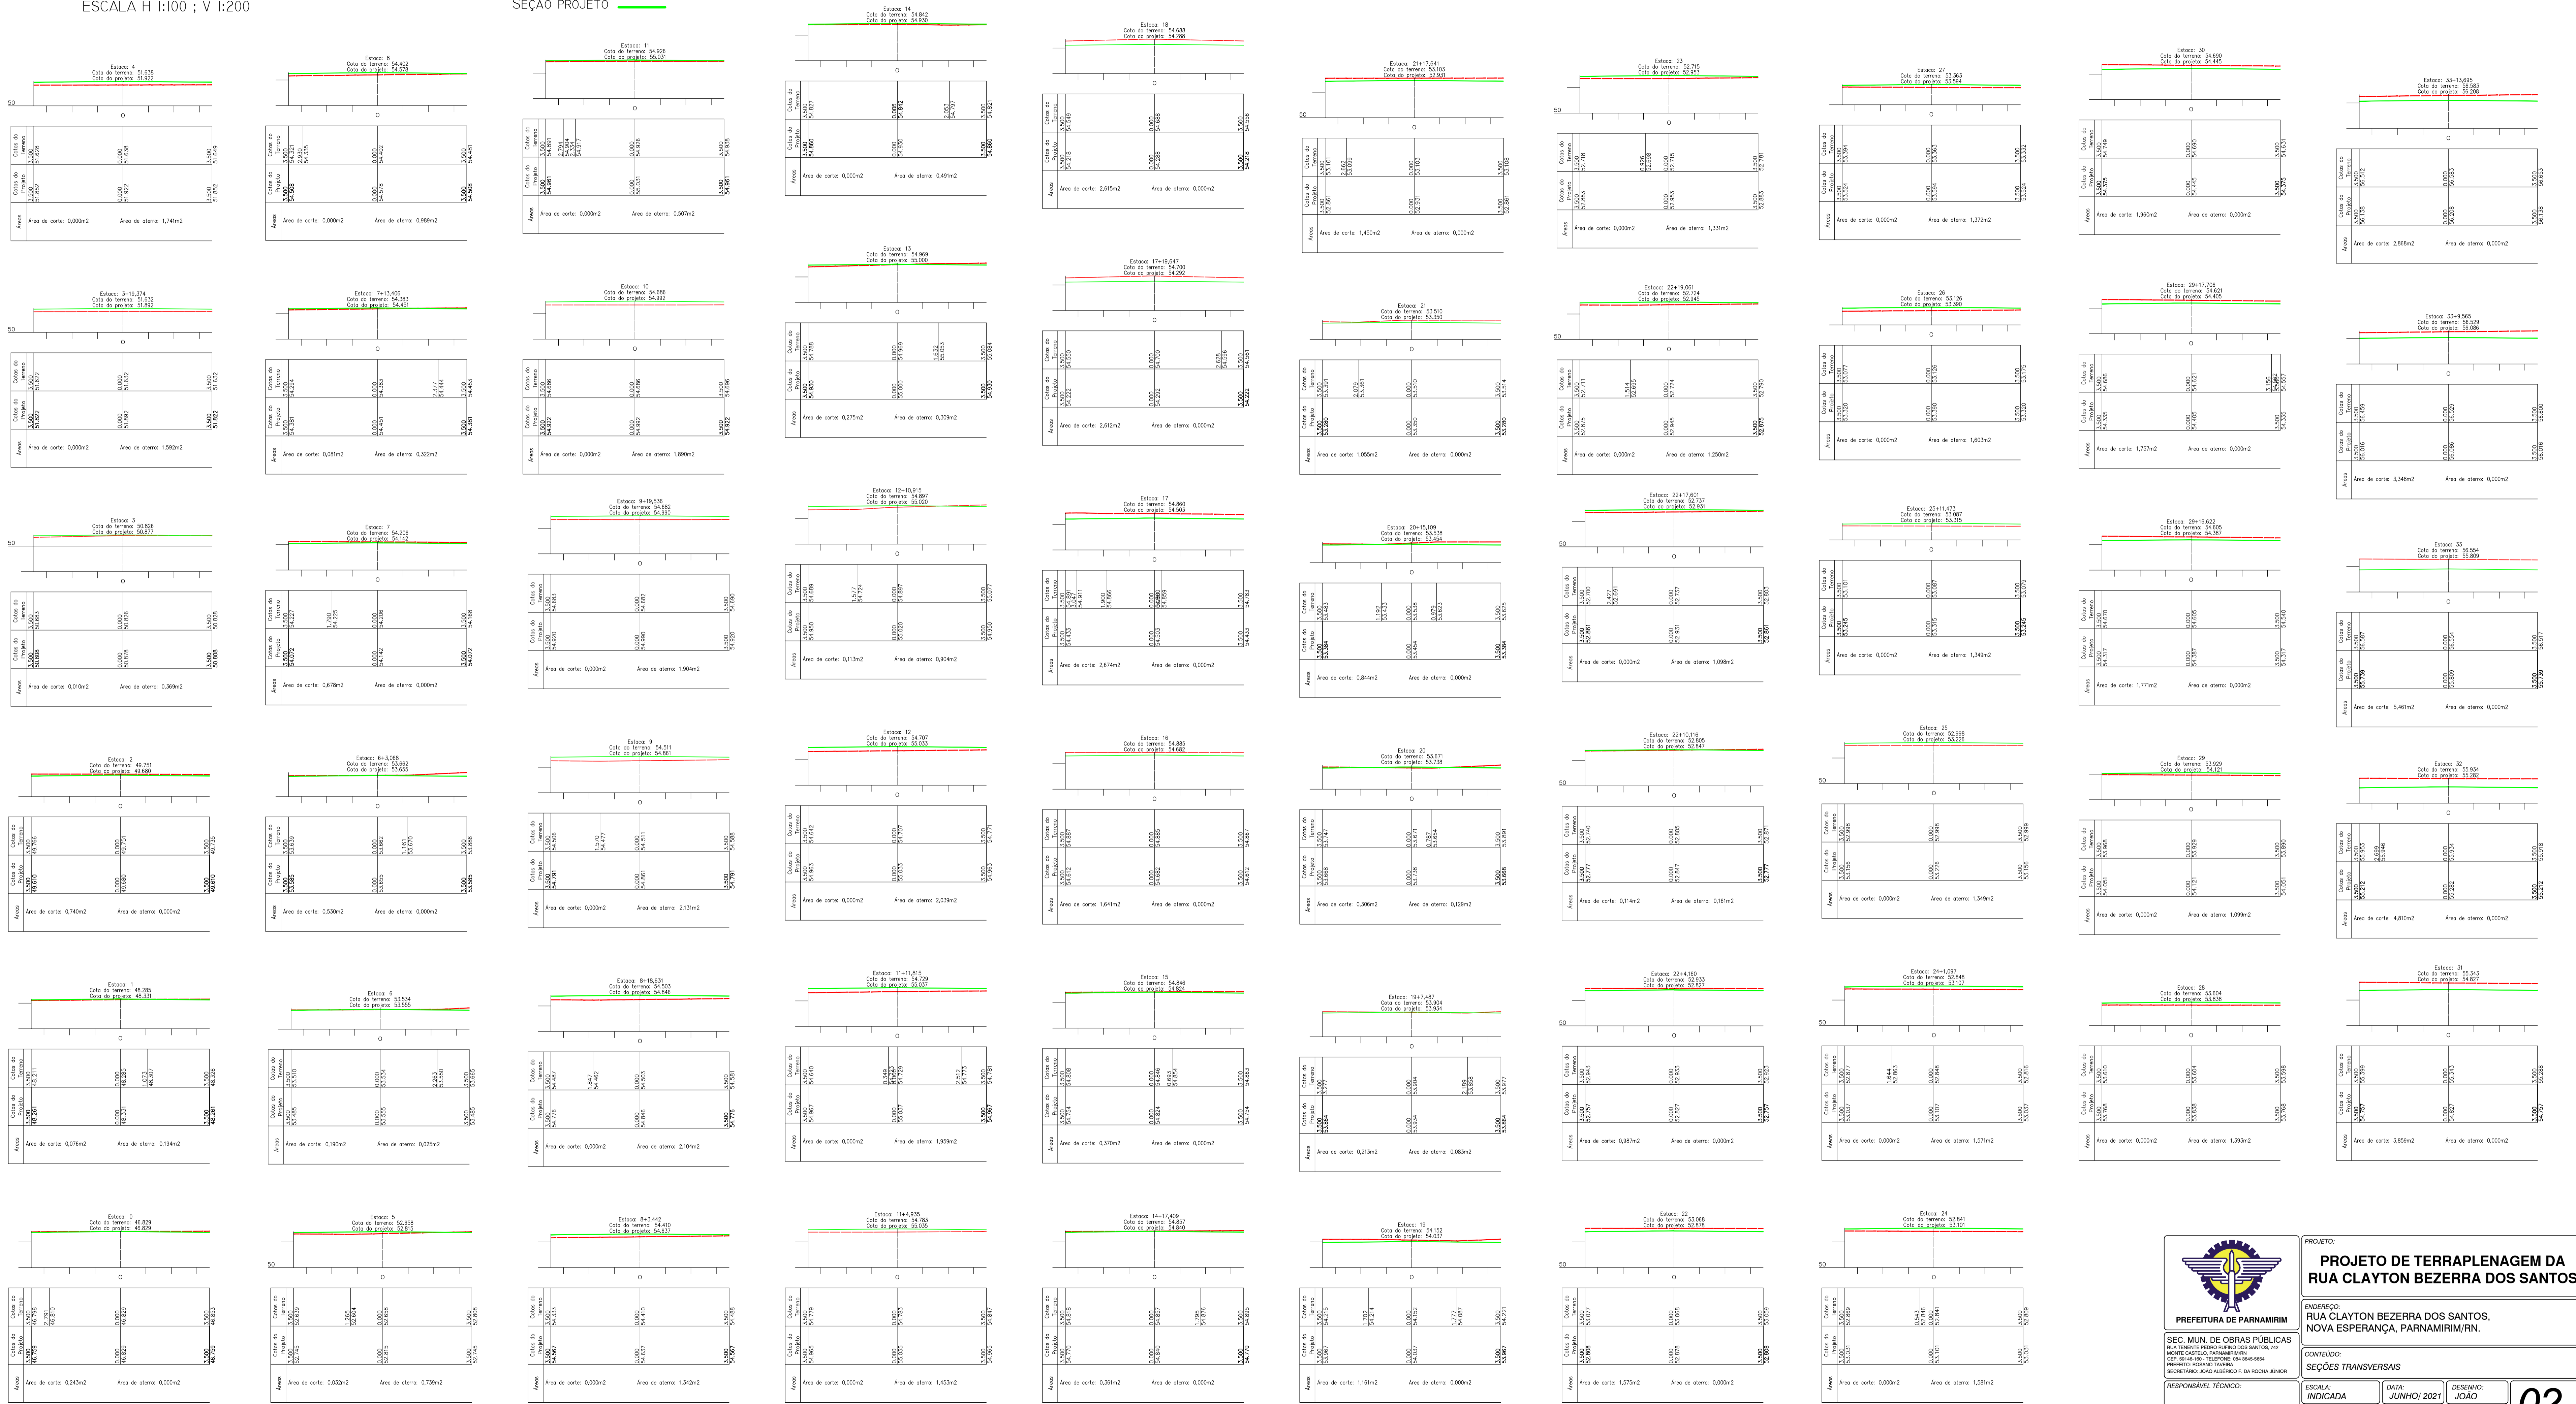

PROJETO DE TERRAPLENAGEM DA RUA CLAYTON BEZERRA DOS SANTOS, NOVA ESPERANÇA, PARNAMIRIM/RN.

PREFETURA DE PARNAMIRIM

SEC. MUN. DE OBRAS PÚBLICAS
RUA TENENTE PEDRO RUIFINO DOS SANTOS, 142
MONTE CASTELO, PARNAMIRIM/RN
CEP: 586-00-00 - TELEFONE: (94) 3644-6664
PREFEITO: RICARDO ANDRINI
SECRETÁRIO: JOÃO ALBERTO F. DA ROCHA JUNIOR

RESPONSÁVEL TÉCNICO:
IVENS SÁTIRO
CREA/RN 21105 347-3

CONTEÚDO:
SEÇÕES TRANSVERSAIS

ESCALA:
INDICADA

DATA:
JUNHO/2021

DESENHO:
JOÃO

02₀₄